

Madame Elisabeth Le Meur
15, Rue des Epinettes
94410 SAINT-MAURICE
Tel : 07 77 94 63 17
Courriel : elisabeth.le-meur@orange.fr

A Saint-Maurice
Le 21 janvier 2020

Objet : Propriété de la parcelle 268 / Madame Elisabeth Le Meur / Lettre de réclamation sur le projet de classement en NJ

Madame la Commissaire enquêteur,

Comme je vous l'ai indiqué lors de notre entretien du mercredi 15 janvier 2020, je conteste ici le classement de ma **parcelle n°268**, sis au Chemin de la Garenne, 55300 SAINT-MIHIEL, en zone NJ.

En effet, **depuis ma lettre du 28 décembre 2012** à Monsieur Martin (ancien maire), **ma demande était que cette parcelle (n°268) classée 2AU devienne constructible (zone UC)**, celle-ci présentant des atouts non négligeables pour la construction d'une habitation (notamment des voies d'accès privilégiées grâce aux parcelles n°224 et 226 dont je suis aussi propriétaire mais aussi des raccordements à l'eau et l'électricité réalisables facilement).

Il est important de préciser qu'il est pour nous logique que notre parcelle n°268 soit classée en zone UC à l'identique à celles qui sont autour (c'est à dire les parcelles n°185, 183, 192, 227, 170, 168 et 257) et ainsi assurer la continuité des constructions existantes.


Cette sollicitation fut réitérée, en vain, devant Monsieur le Maire Xavier Cochet par de nombreuses lettres et lors d'entretiens.

Je déplore aujourd'hui que ma demande n'ait pas trouvé suite dans le projet de PLU. Plus encore, je conteste désormais le classement en zone NJ de cette parcelle qui ne laisse présager aucune issue à ma demande.

En vous remerciant de votre bienveillance et espérant que ma demande puisse aboutir.

Veuillez agréer, madame, mes sincères salutations.

Madame Elisabeth Le Meur

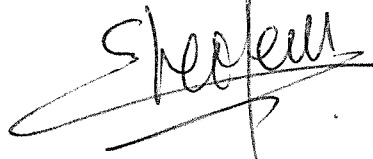

Ci-joint l'extrait du plan cadastral des parcelles concernées

M

Département : MEUSE
Commune : ST MIHEL


DIRECTION GÉNÉRALE DES FINANCES PUBLIQUES
EXTRAIT DU PLAN CADASTRAL INFORMATISÉ

Le plan visualisé sur cet extrait est géré par le centre des impôts foncier suivant : SAINT-MIHIEL

Section : AC
Feuille : 300 AC 01
Echelle d'origine : 1/1000
Echelle d'extraction : 1/1400
Date d'édition : 24/07/2012
(Niveau : horaire de Paris)
© 2012 Ministère du budget, des comptes publics, de la fonction publique et de la réforme de l'Etat

Cet extrait de plan vous est délivré par :
cadastre.gouv.fr

Marie-Mélanie GEORGE
le 31/07/2012

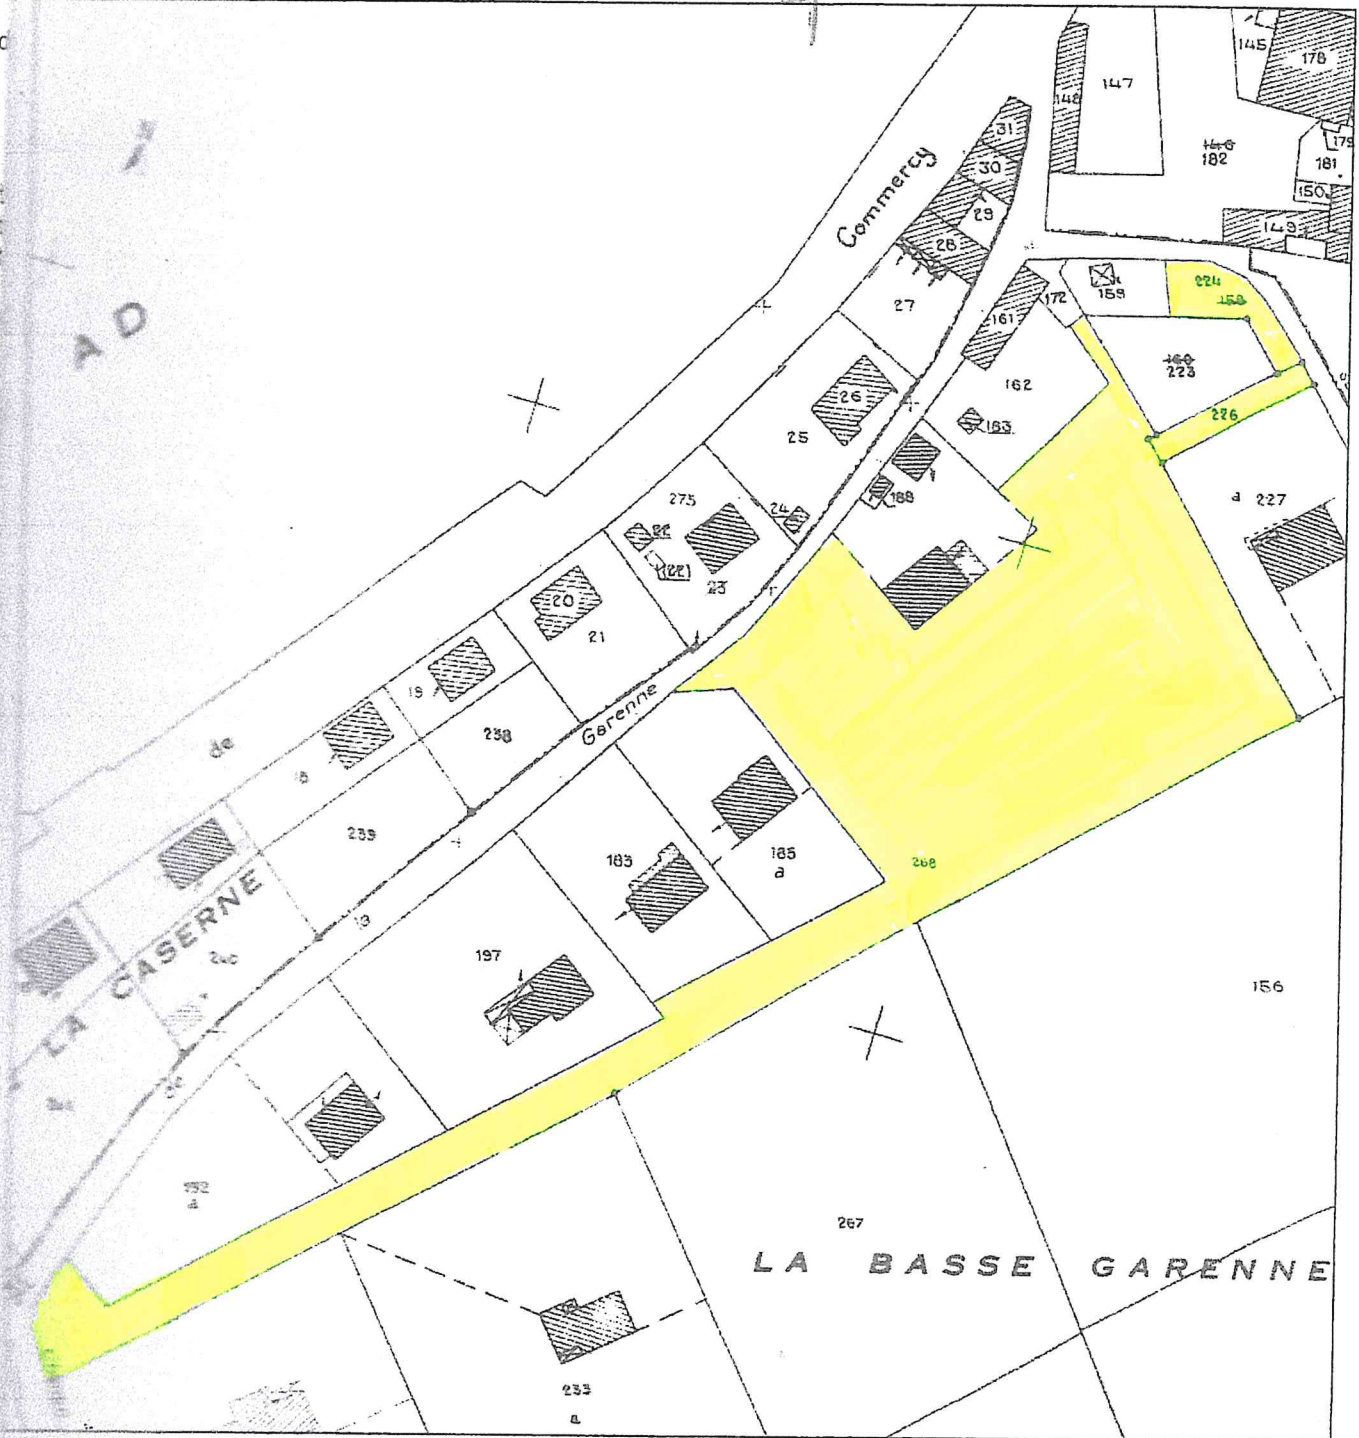

Personne
ête à
acte d

uites
nt fisc

tion d

nt ac
oir é
cet

nt ac

page

otain
EUR

LA CASERNE

LA BASSE GARENNE