


Département de la Meuse
Commune de Saint Mihiel


Place des Moines B.P. 68 - 55300 SAINT MIHIEL
 Tél : 03.29.89.19.02 / Fax : 03.29.89.09.79
 Courriel : env.codecomsammiellois@wanadoo.fr



ETUDE DE ZONAGE

02 - Plan de situation

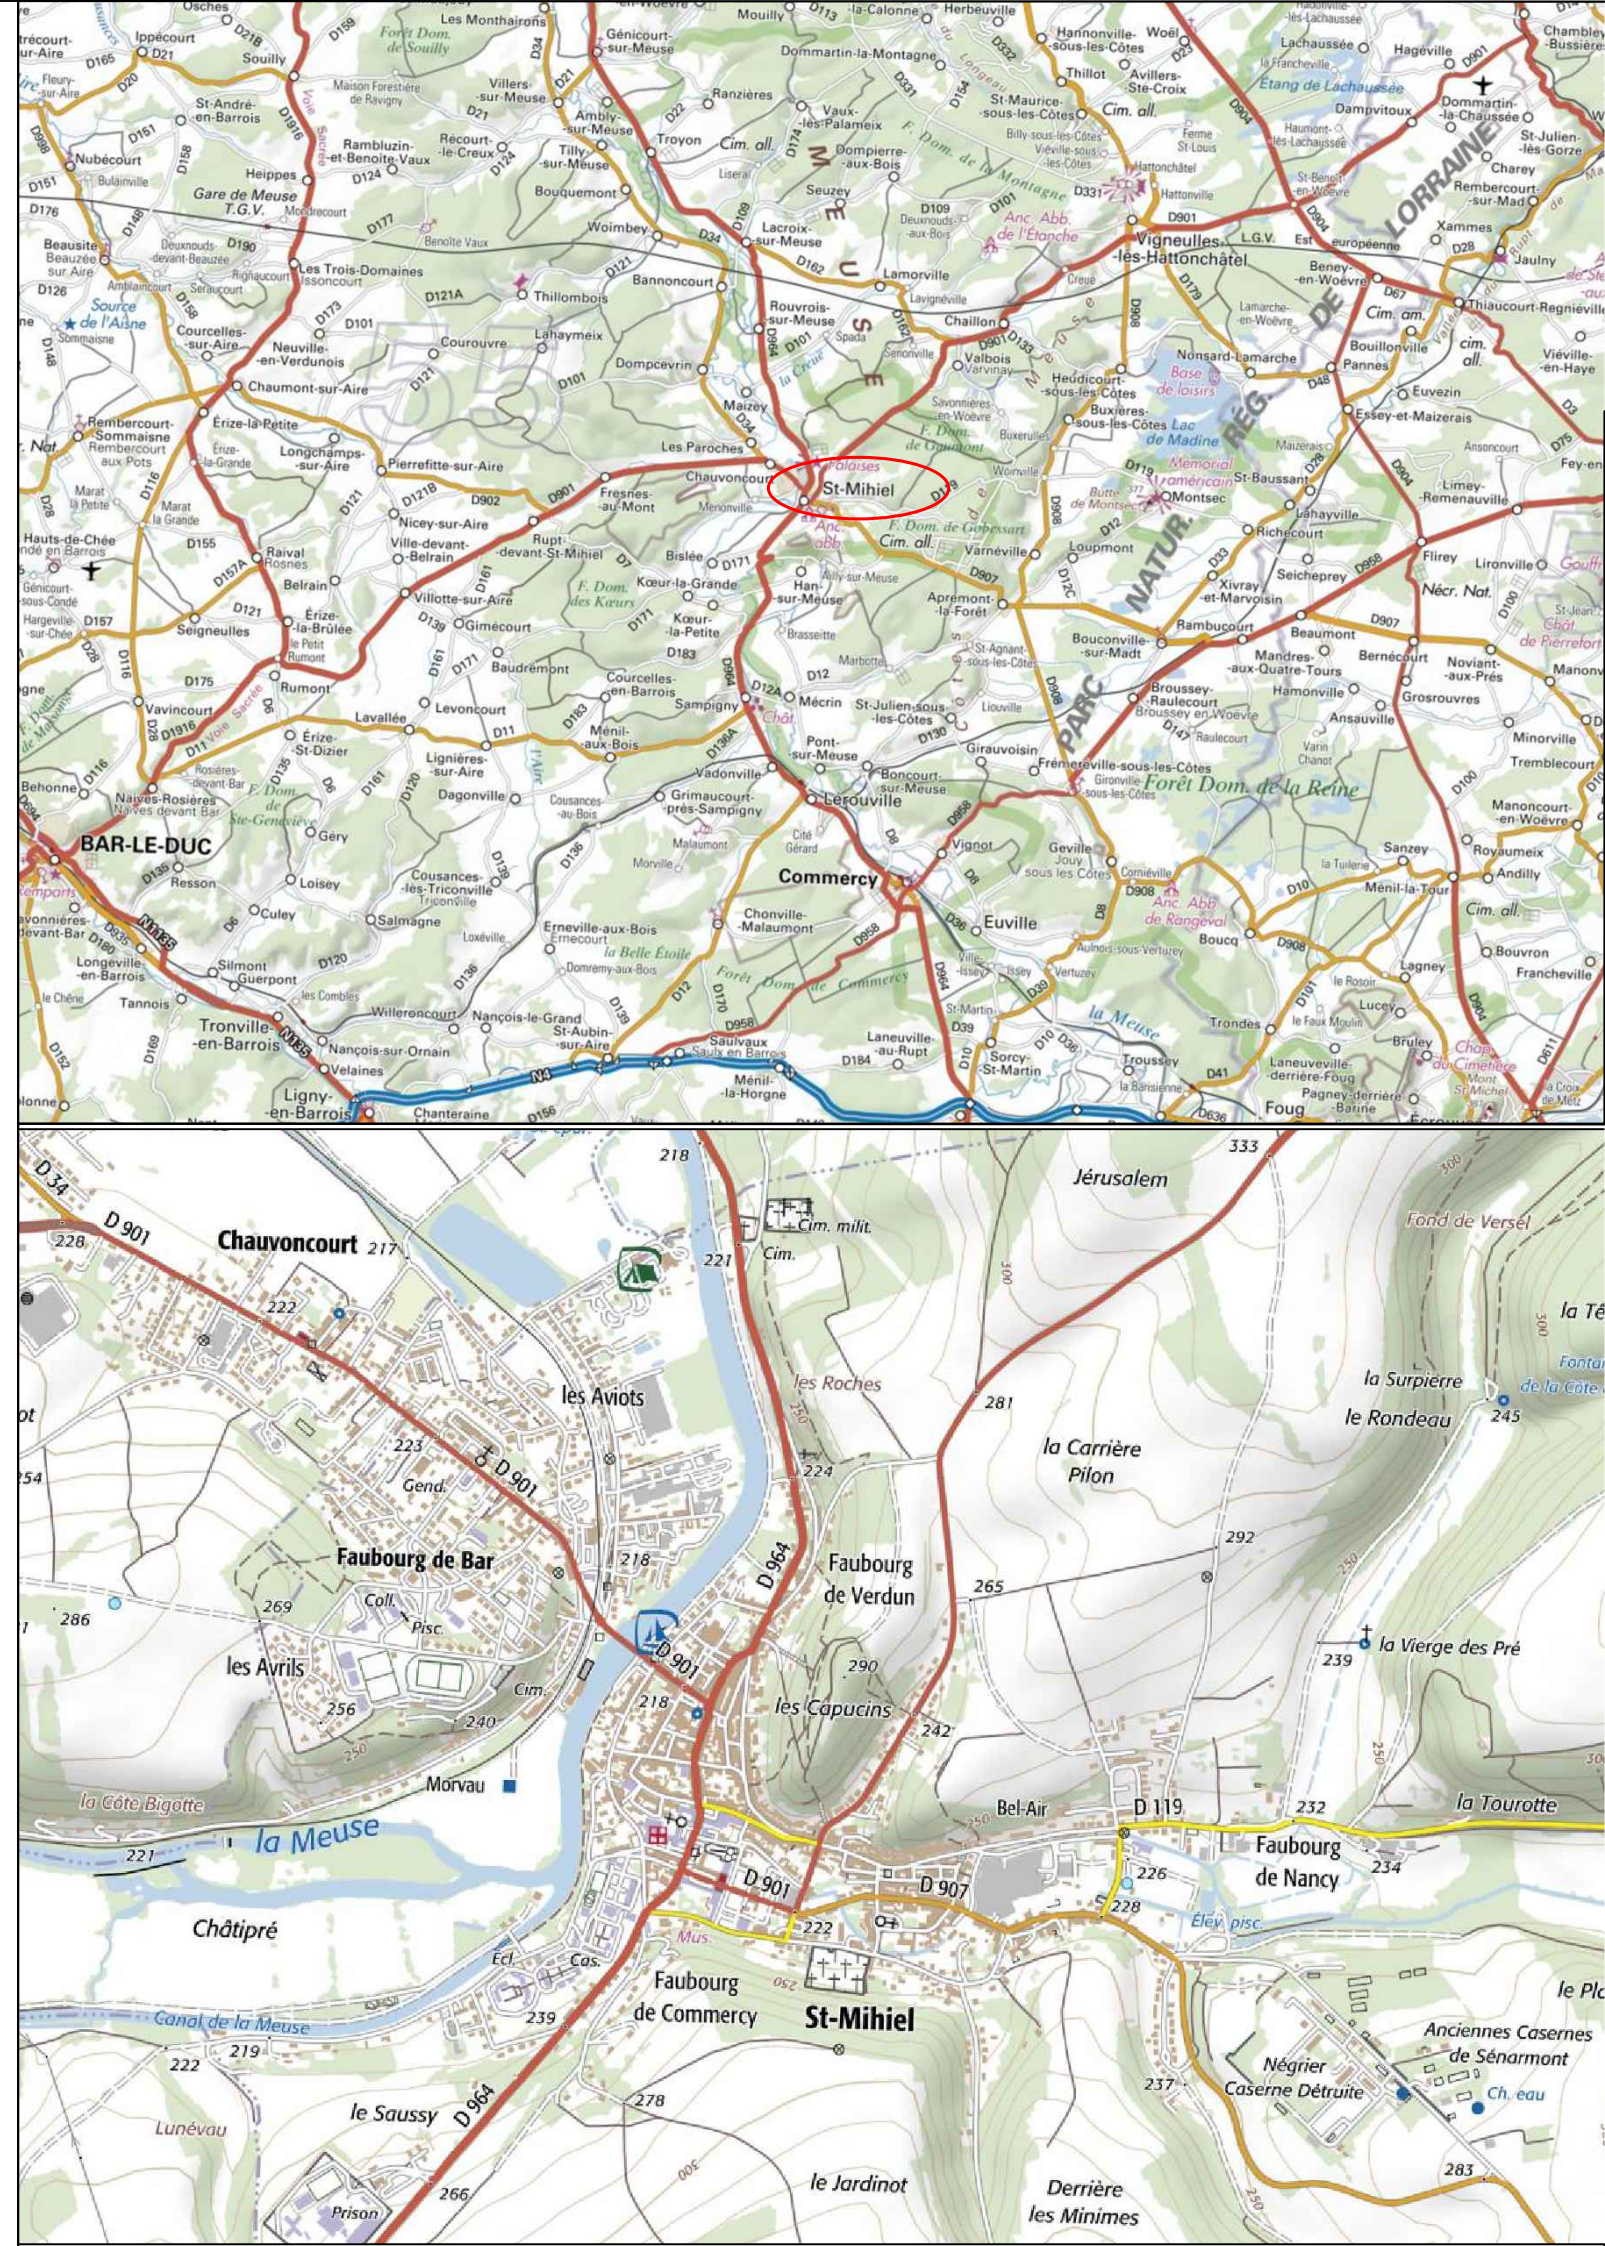

 BEREST INGÉNIERIE		BEREST LORRAINE Z.I. Maisons Rouges 8, Rue du Luxembourg - 57370 PHALSBOURG Tel : 03 87 24 41 86 - Fax : 03 87 24 42 97 Email : lorraine@berest.fr		Agence de YUTZ 2, Avenue Gabriel LIPPMANN - 57970 YUTZ Tel : 03 82 82 33 05 - Fax : 03 82 82 11 51 Email : berest.57@berest.fr	
Indice	Date	Réalisé par	Objet de la modification		
1	16/09/2020	SCHROEDER N	Plan initial		
2	24/03/2021	GERARD N	Intégration de nouveaux secteurs		
3	29/03/2021	GERARD N	Adaptation avec limites du plan de Chauvencourt		
4	02/04/2021	GERARD N	suite aux remarques de la direction technique		
Responsable Projet	Vérificateur	Echelle	N° Affaire	N° Pièce	
LAMOUREUX F.	LAMOUREUX F.	1/2500	55-0463-20-049	01	
Nom de fichier	55-0463 - Zonage ind4.dwg				